



© Shutterstock (Einrichtungsbeispiele)

HAUS 1 – WOHNUNG 9 (1)

Gesamt 129,04 m²

Maisonette unten 83,59 m²

2. Obergeschoss links, 2 Zimmer

Dachterrasse


Ansprechpartner:

Walter Paape jun.

Tel: 040 - 77 13 17

E-Mail: paape@gmx.com

Web: www.hamburg-neu.de

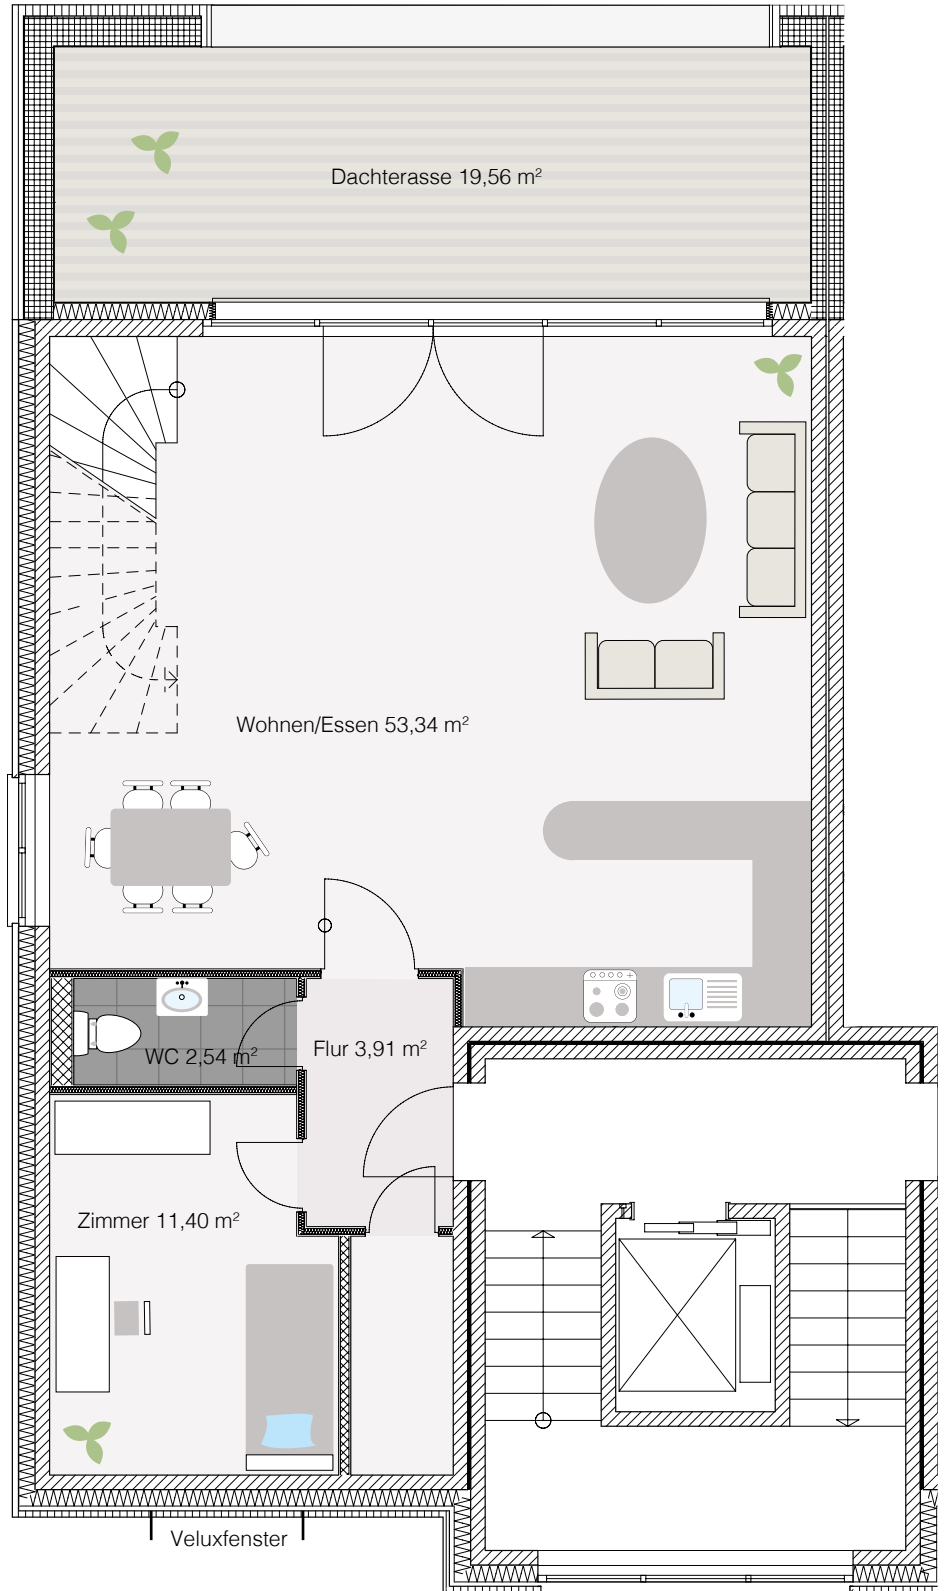




© Shutterstock (Einrichtungsbeispiele)

HAUS 1 – WOHNUNG 9 (2)

Gesamt 129,04 m²

Maisonette oben 45,45 m²

Dachgeschoss links, 2 Zimmer

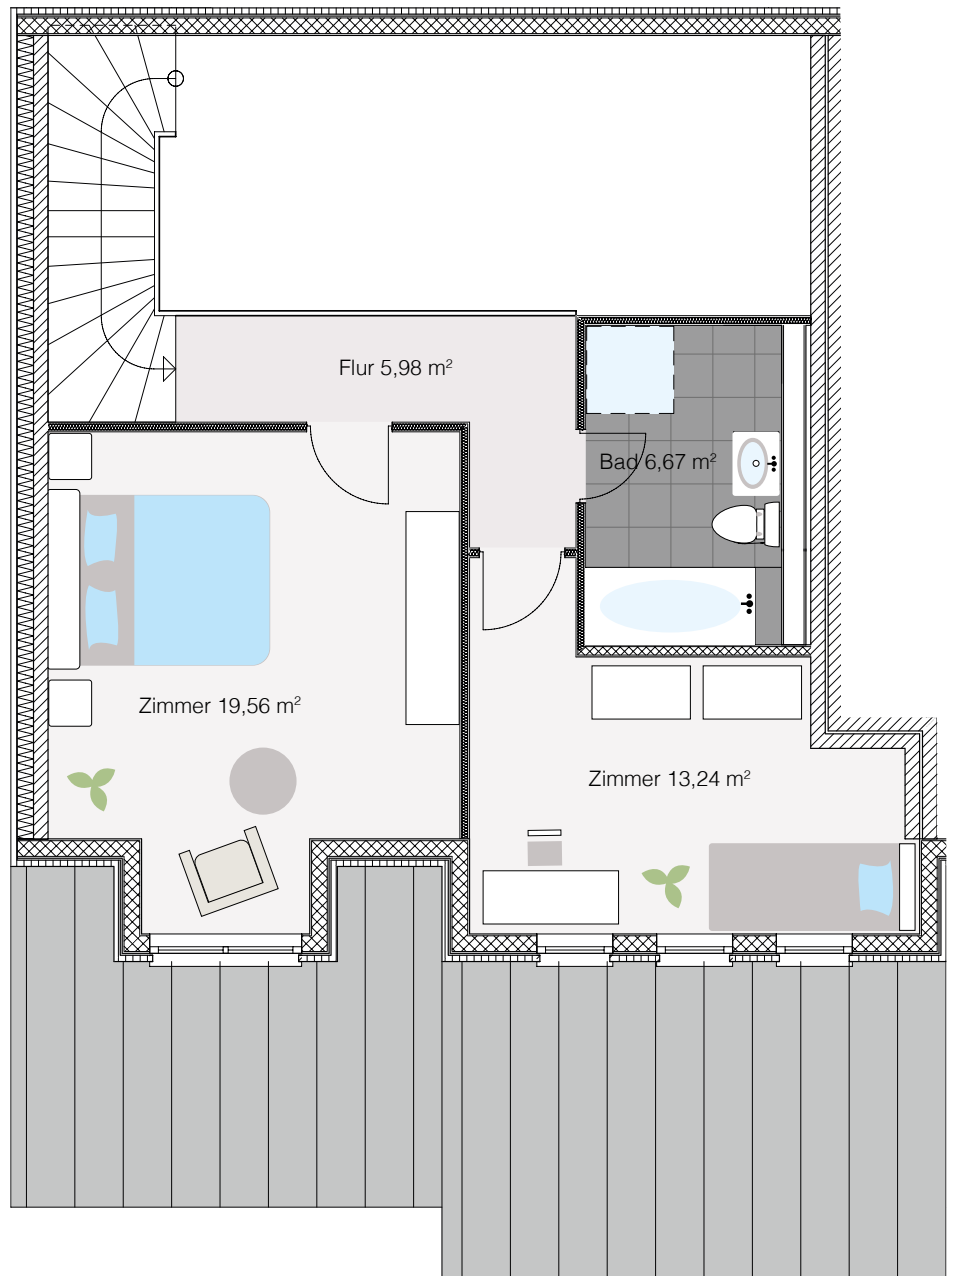

Ansprechpartner:

Walter Paape jun.

Tel: 040 - 77 13 17

E-Mail: paape@gmx.com

Web: www.hamburg-neu.de